
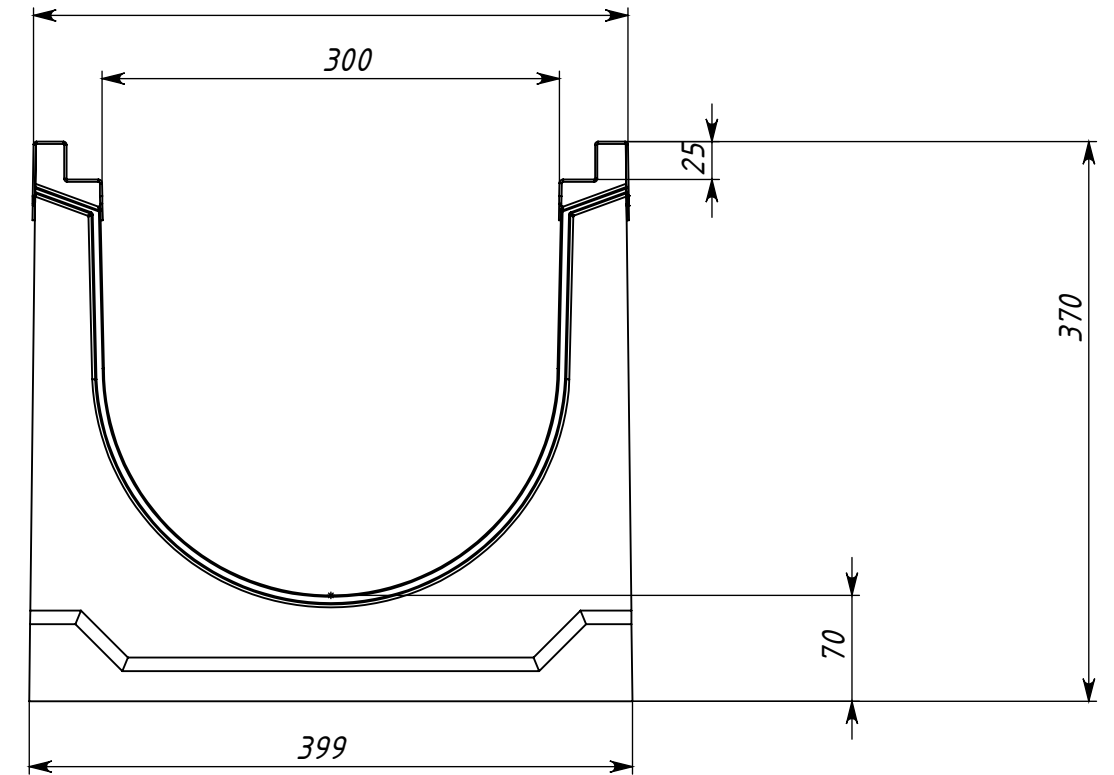


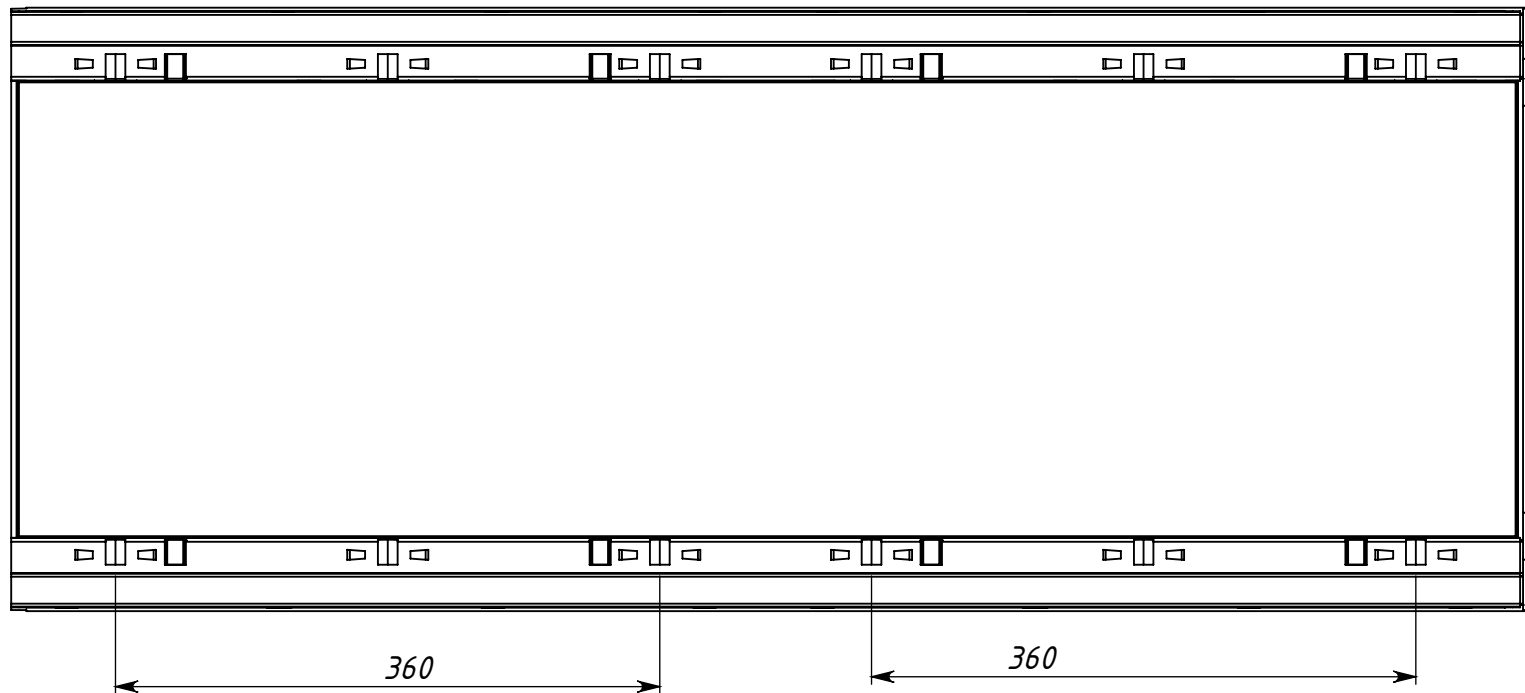

					Арт. 40632261									
					Лоток водоотводный бетонный коробчатый (С0-300мм), с оцинкованной насадкой KU 100.39,9 (30).37(30) - BGZ-V, № -5-0	Лит.			Масса		Масштаб			
Изм.	Лист	№ докум.	Подп.	Дата					157кг		1:10			
Разраб.														
Пров.														
Т. контр.														
					Бетон В30 Объем бетона - 0.064031м3	Лист 1				Листов 1				
Н. контр.						GIDROLICA								
Утв.														