
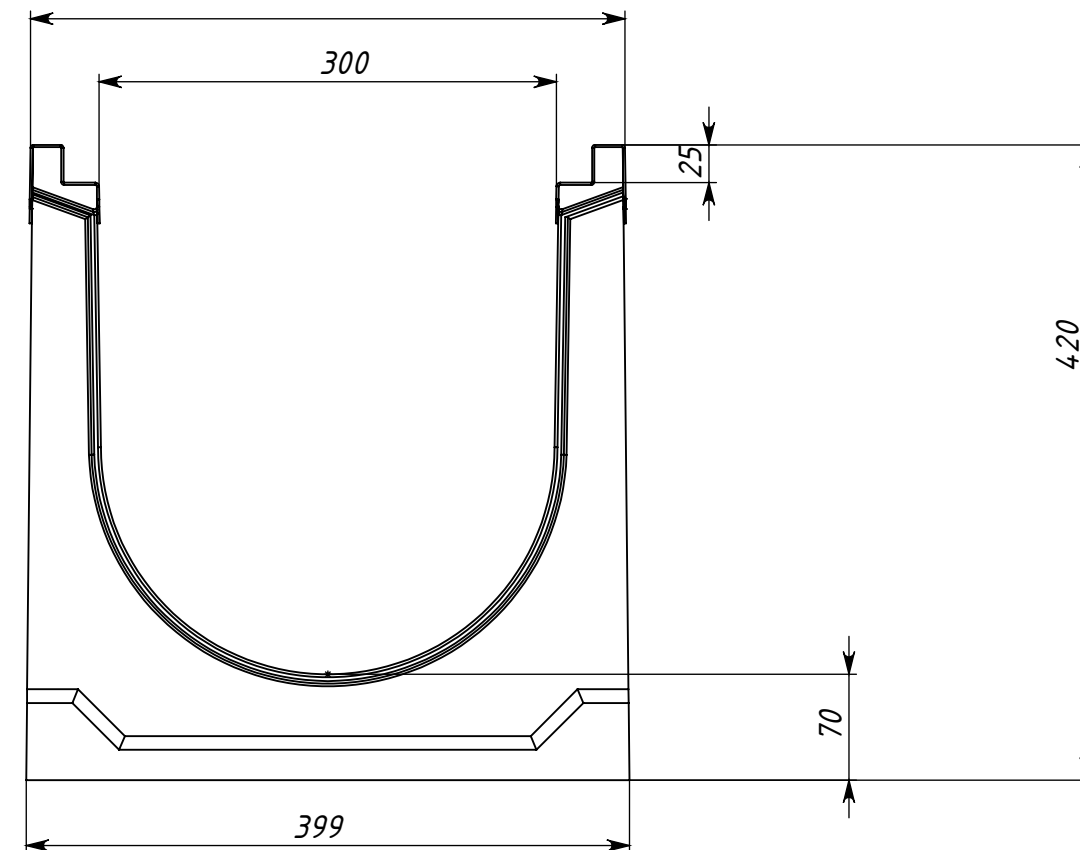
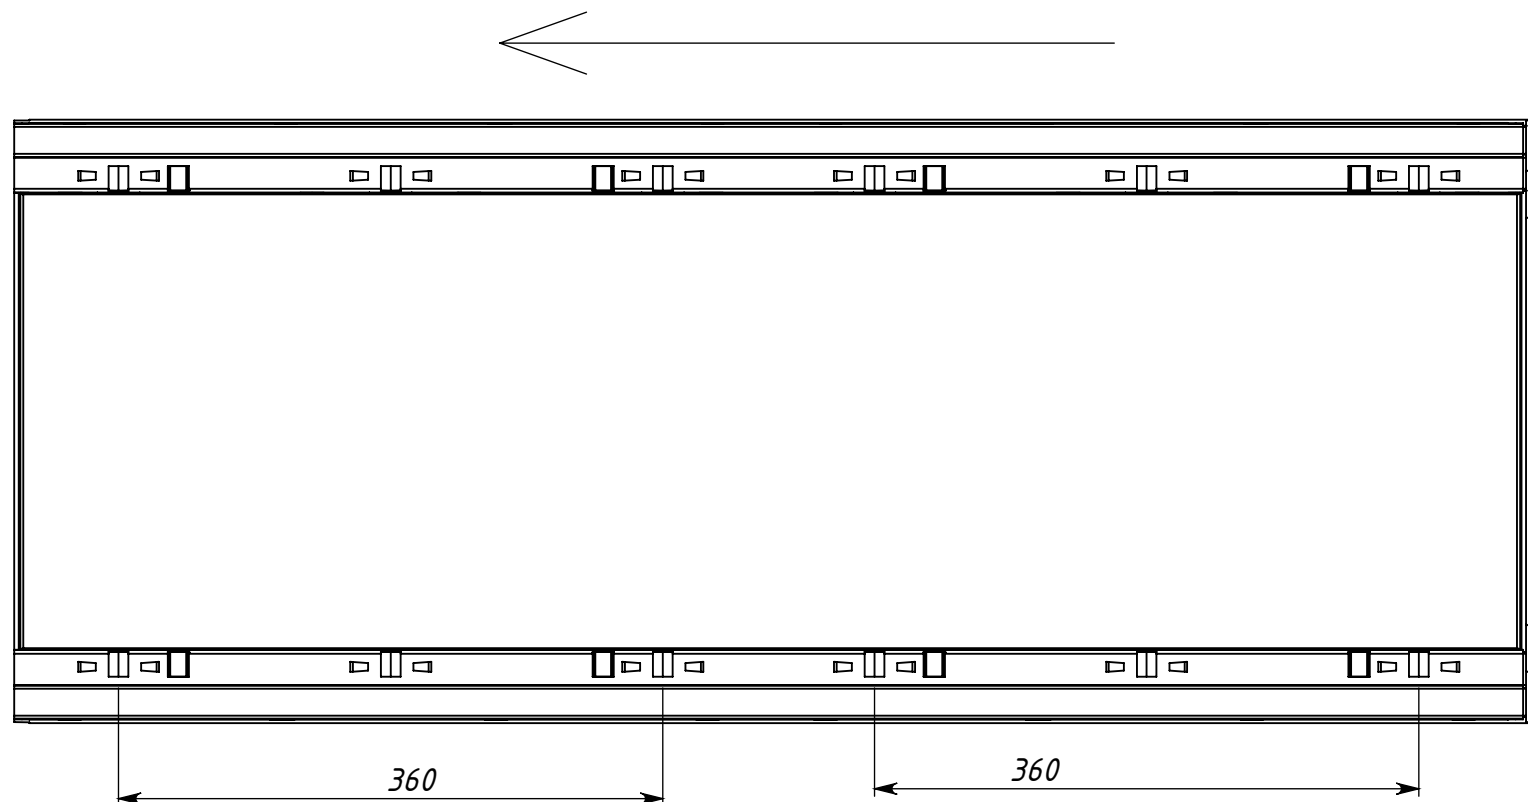


Справ. №	

Инв. № подл.	Подп. и дата	Взам. инв. №	Инв. № дудл.	Подп. и дата

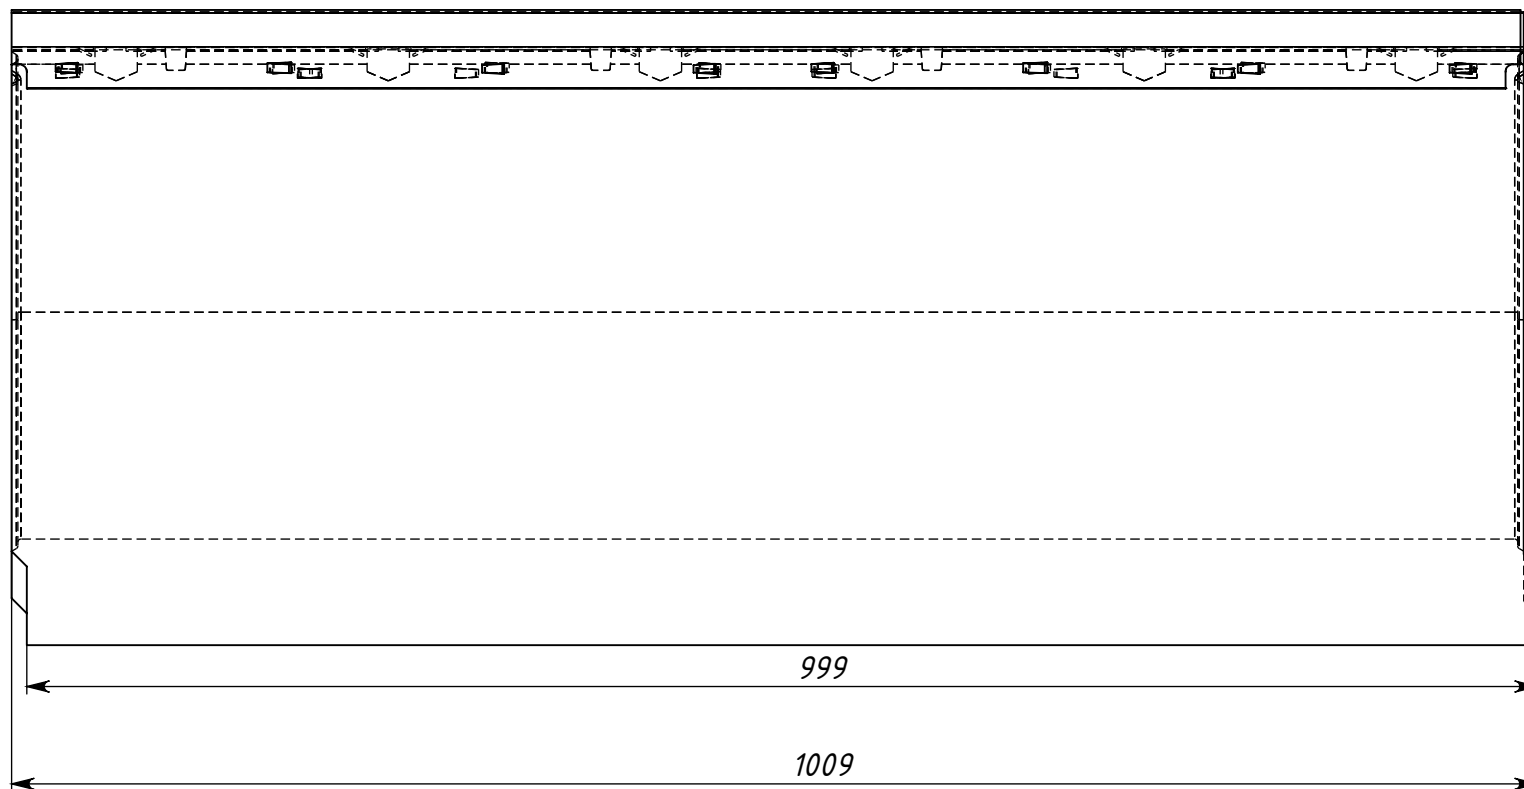

					Арт. 40630261									
					Лоток водоотводный бетонный коробчатый (СО-300мм), с оцинкованной насадкой КУ 100.39,9 (30).42(35) – ВГЗ-V, № 5-0					Лит.	Масса	Масштаб		
Изм.	Лист	№ докум.	Подп.	Дата									168кг	1:10
Разраб.														
Пров.														
Т. контр.										Лист 1		Листов 1		
					Бетон В30 Объем бетона – 0.068624 м3					GIDROLICA				
Н. контр.														
Утв.														

Формат А3