
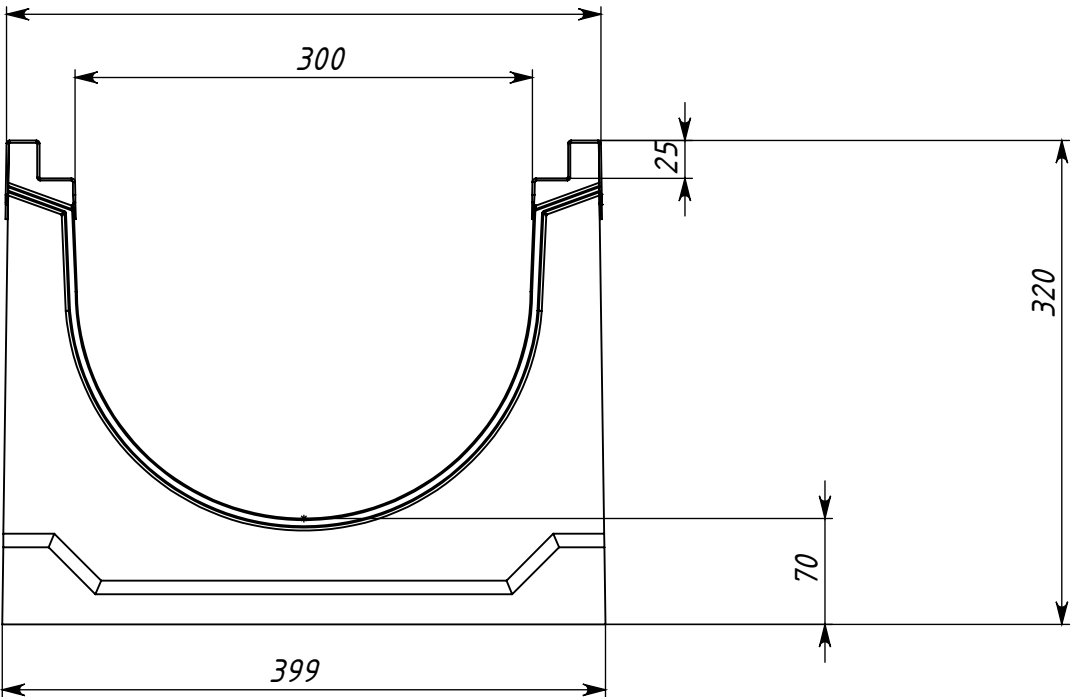


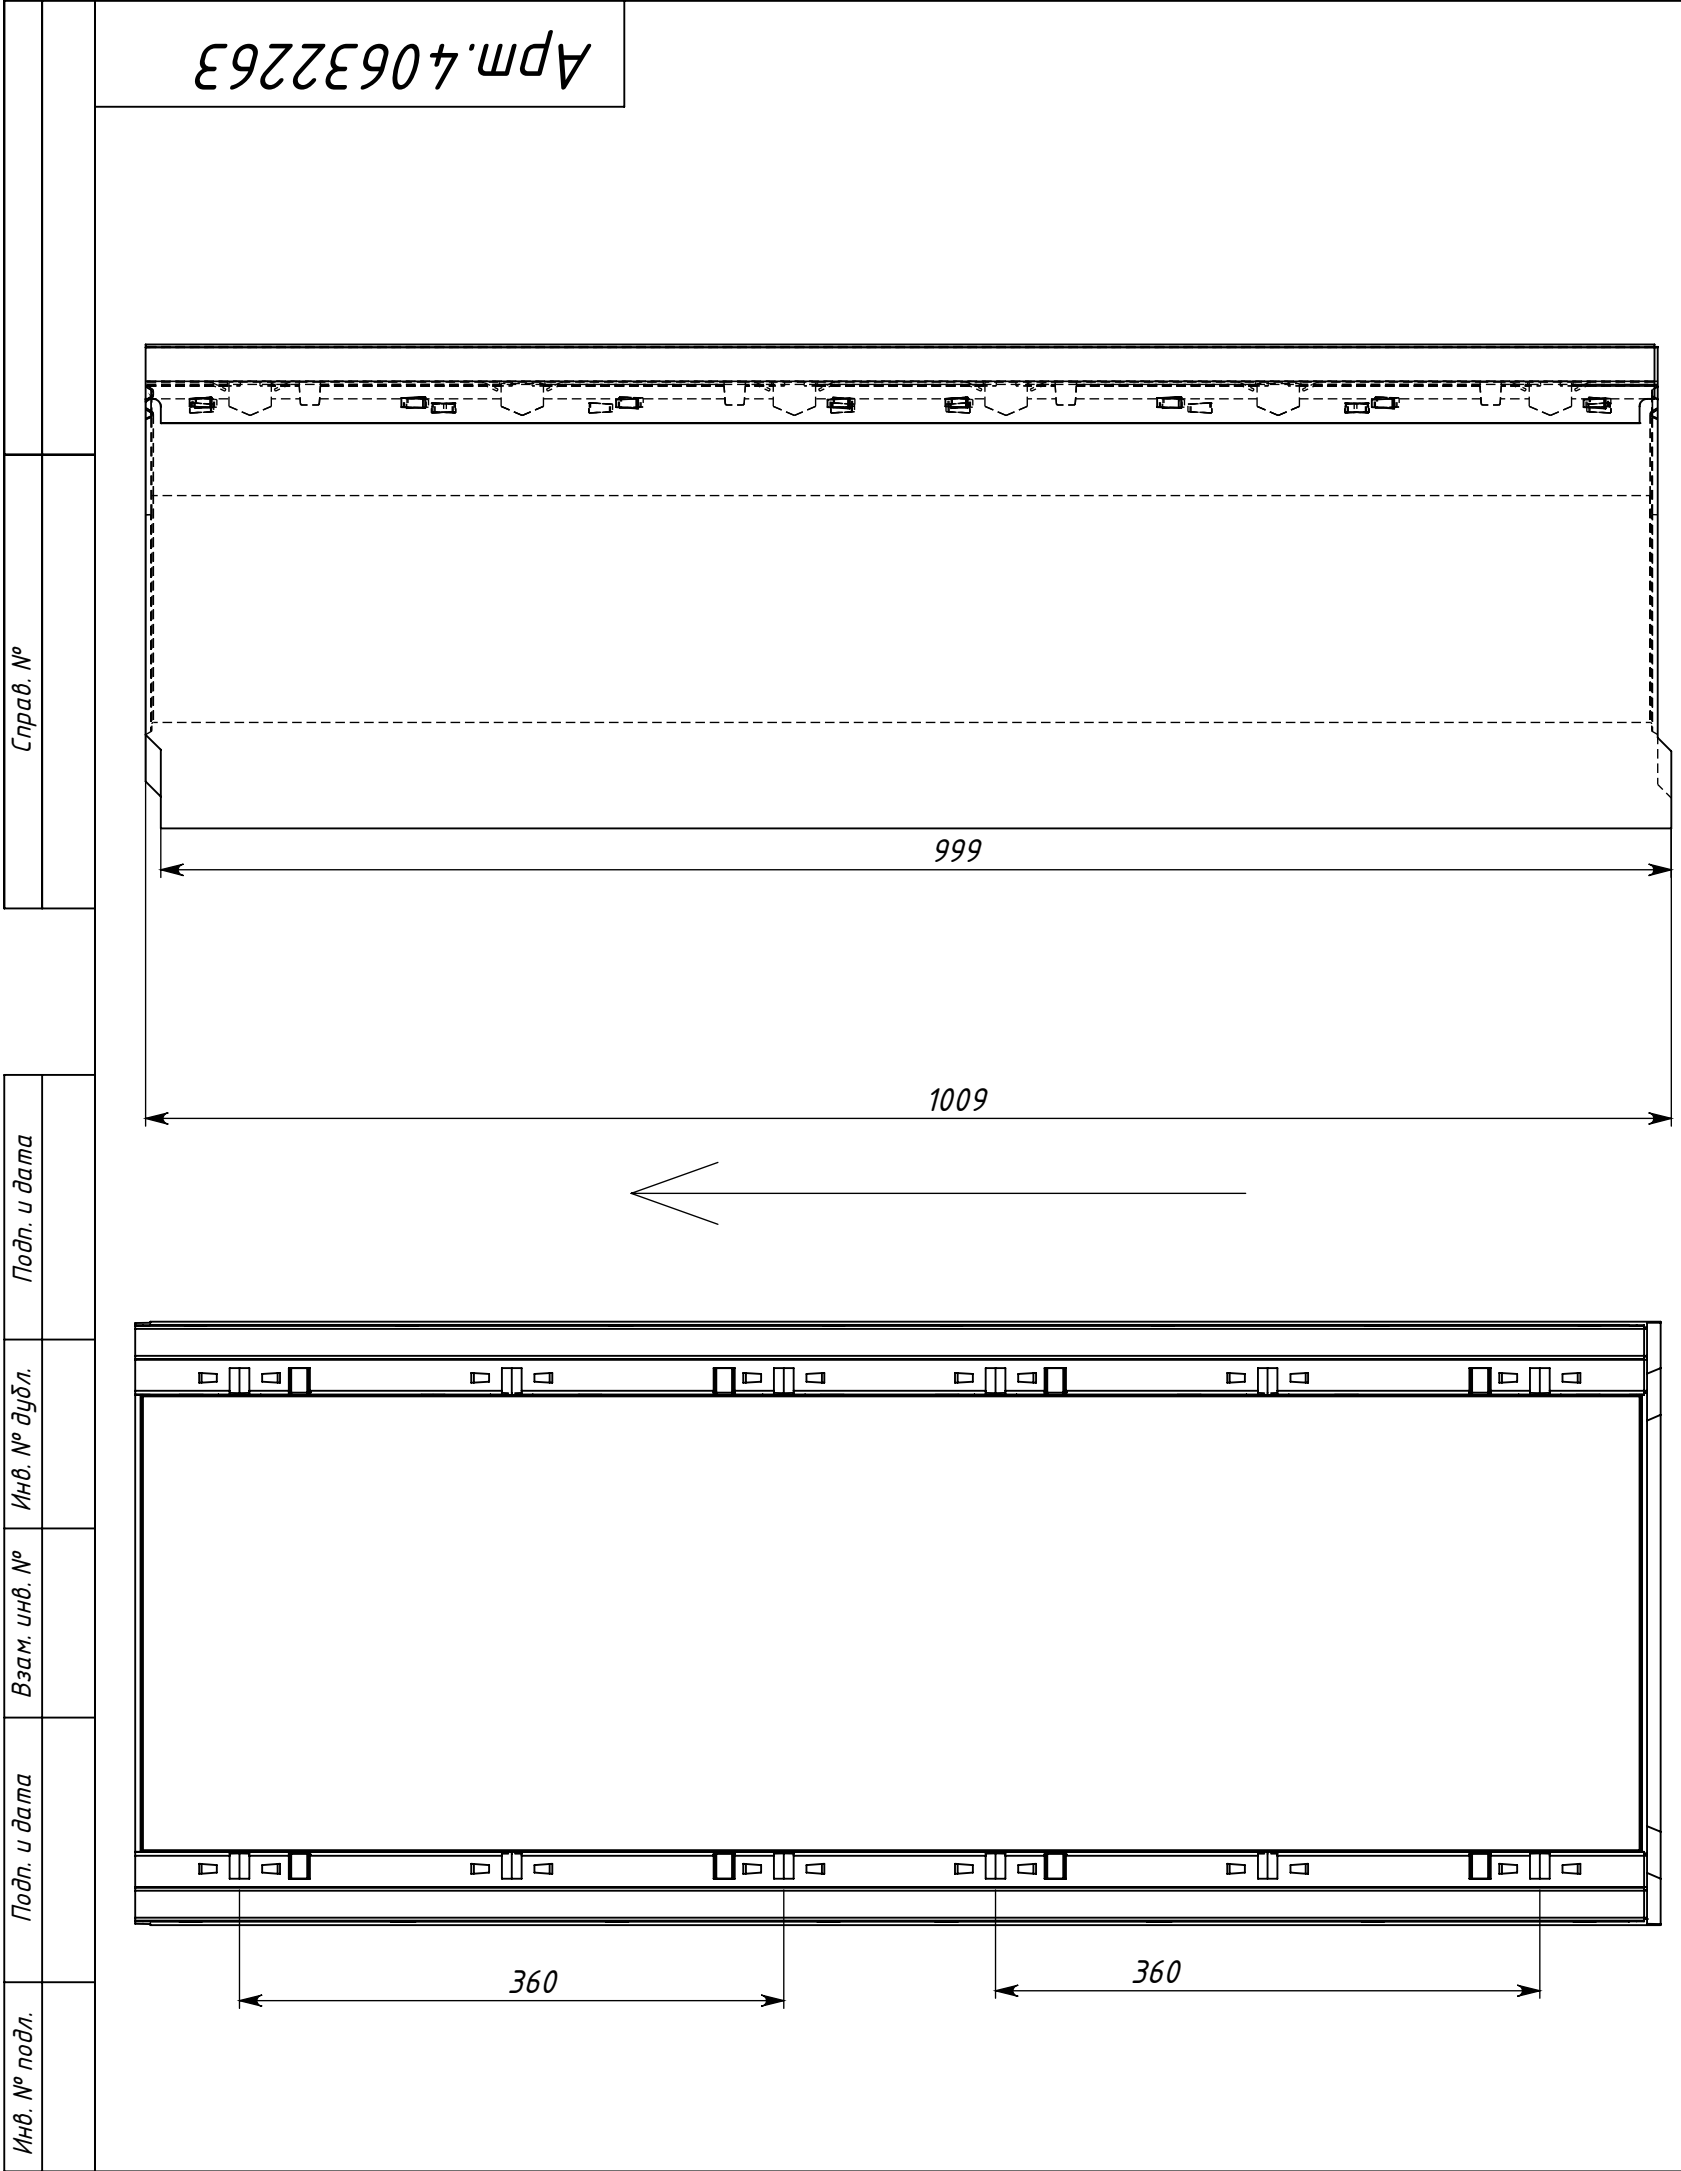

					Арт.40632263								
					Лоток водоотводный бетонный коробчатый (СО-300мм), с оцинкованной насадкой КУ 100.39,9 (30).32(25) - BGZ-V, № -15-0	Лит.		Масса		Масштаб			
Изм.	Лист	№ докум.	Подп.	Дата					145кг		1:10		
Разраб.													
Пров.													
Т. контр.													
						Лист 1				Листов 1			
Н. контр.					Бетон В30					GIDROLICA			
Утв.					Объем бетона – 0.059436 м3								