


**Арт. 508/1**  
**Решетка водоприемная Hidrolica Standart**  
**PВ-10.13,6.100 - штампованная стальная**  
**оцинкованная с отверстиями для крепления,**  
**кл. А15**

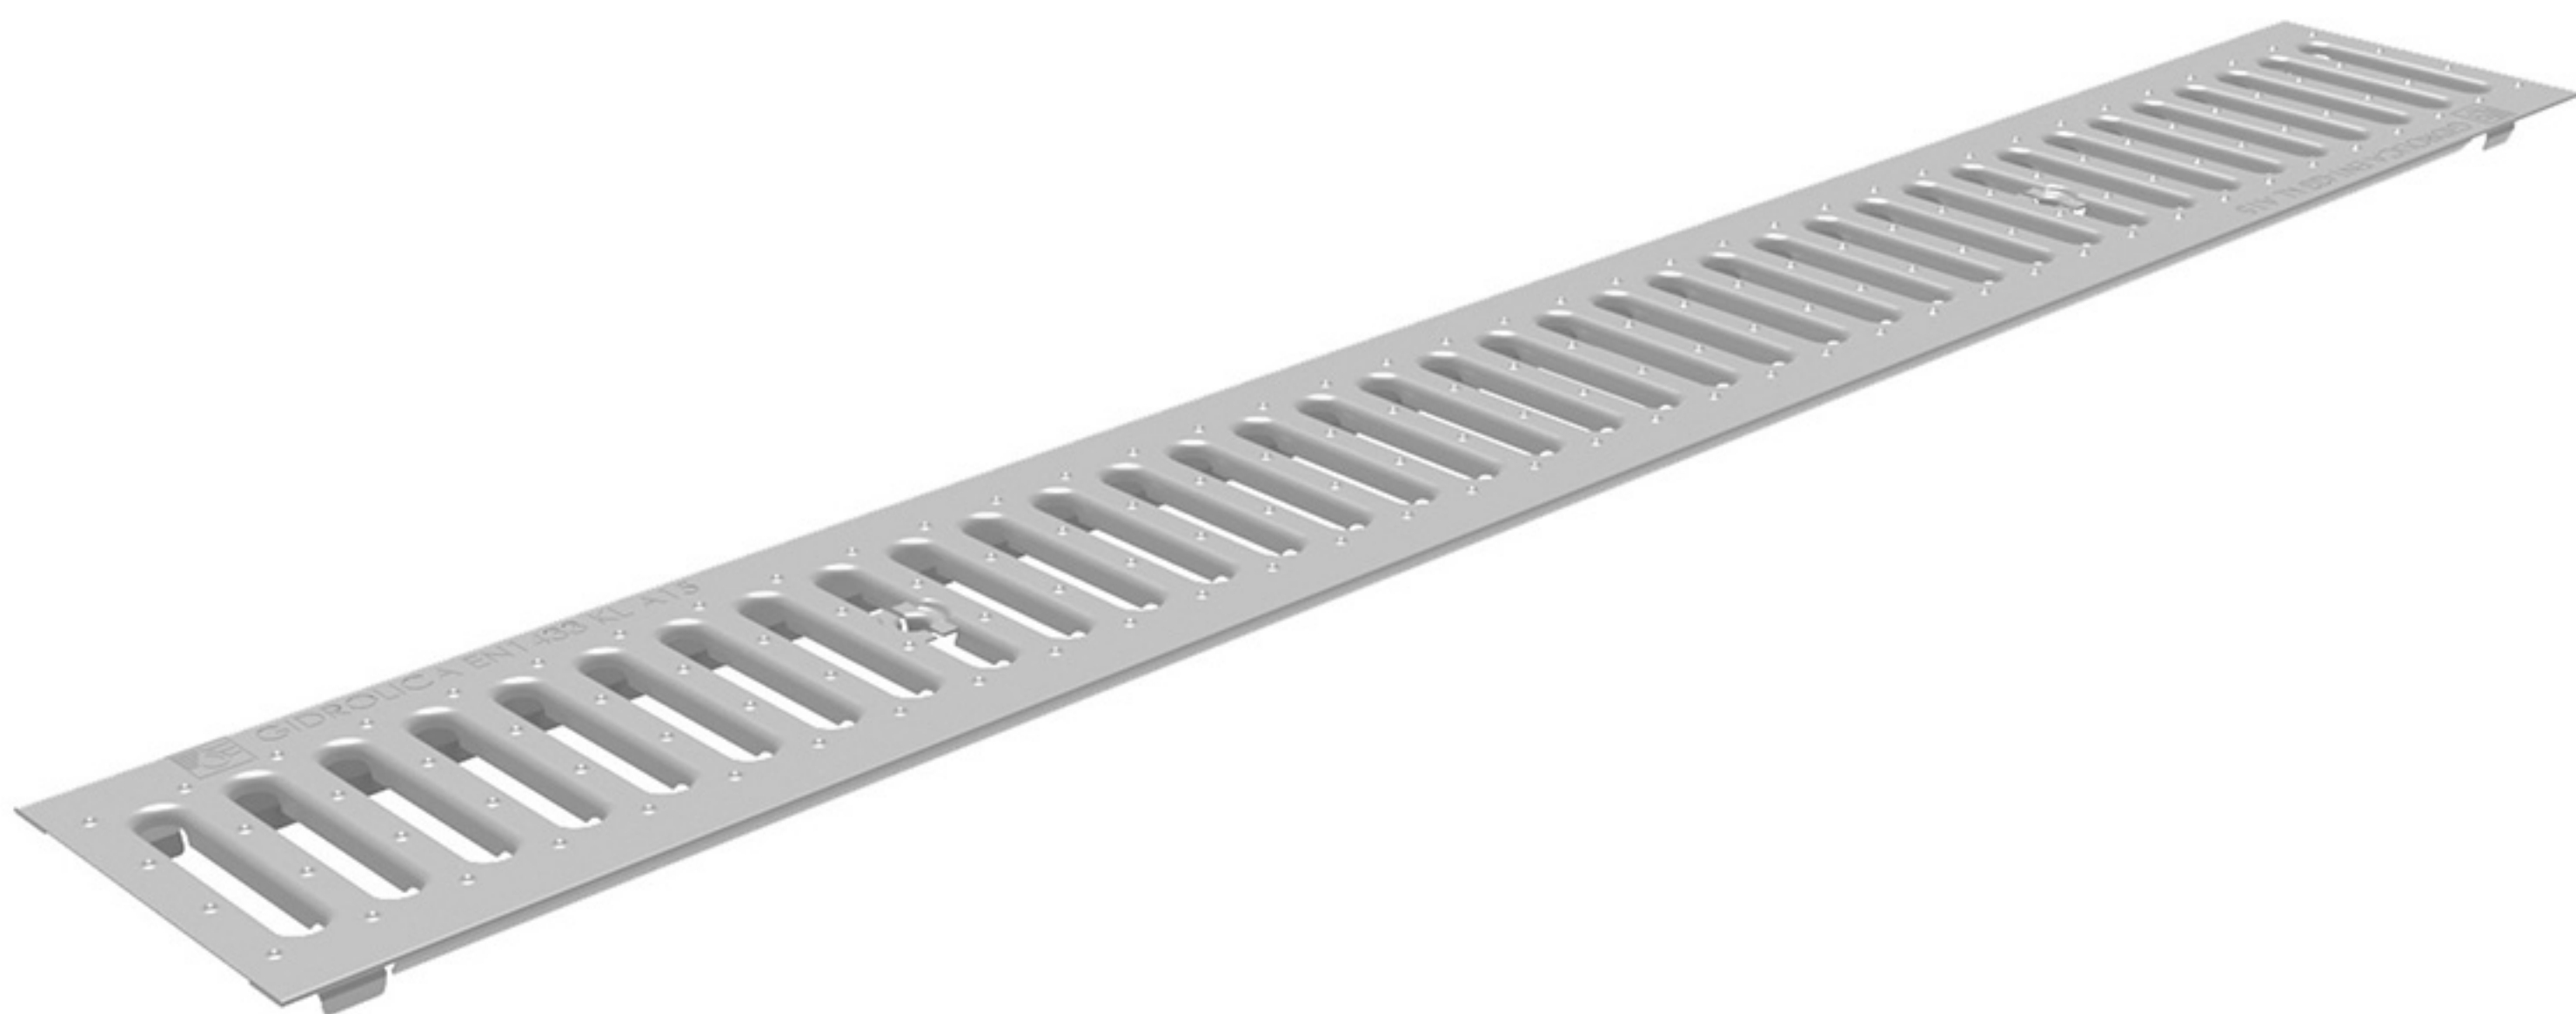



# ОТВЕДЕНИЕ ВОД ВДОЛЬ САДОВОЙ ДОРОЖКИ



ПРОДЛЕНИЕ СРОКА СЛУЖБЫ  
ПЛИТКИ САДОВЫХ ДОРОЖЕК




всегда сухие дорожки

увеличение срока  
эксплуатации покрытия  
дорожек

# ОТВЕДЕНИЕ ВОД ОТ ОТМОСТКИ



ПРОДЛЕНИЕ СРОКА СЛУЖБЫ ФУНДАМЕНТА  
ДОМА И ПЛИТКИ САДОВЫХ ДОРОЖЕК

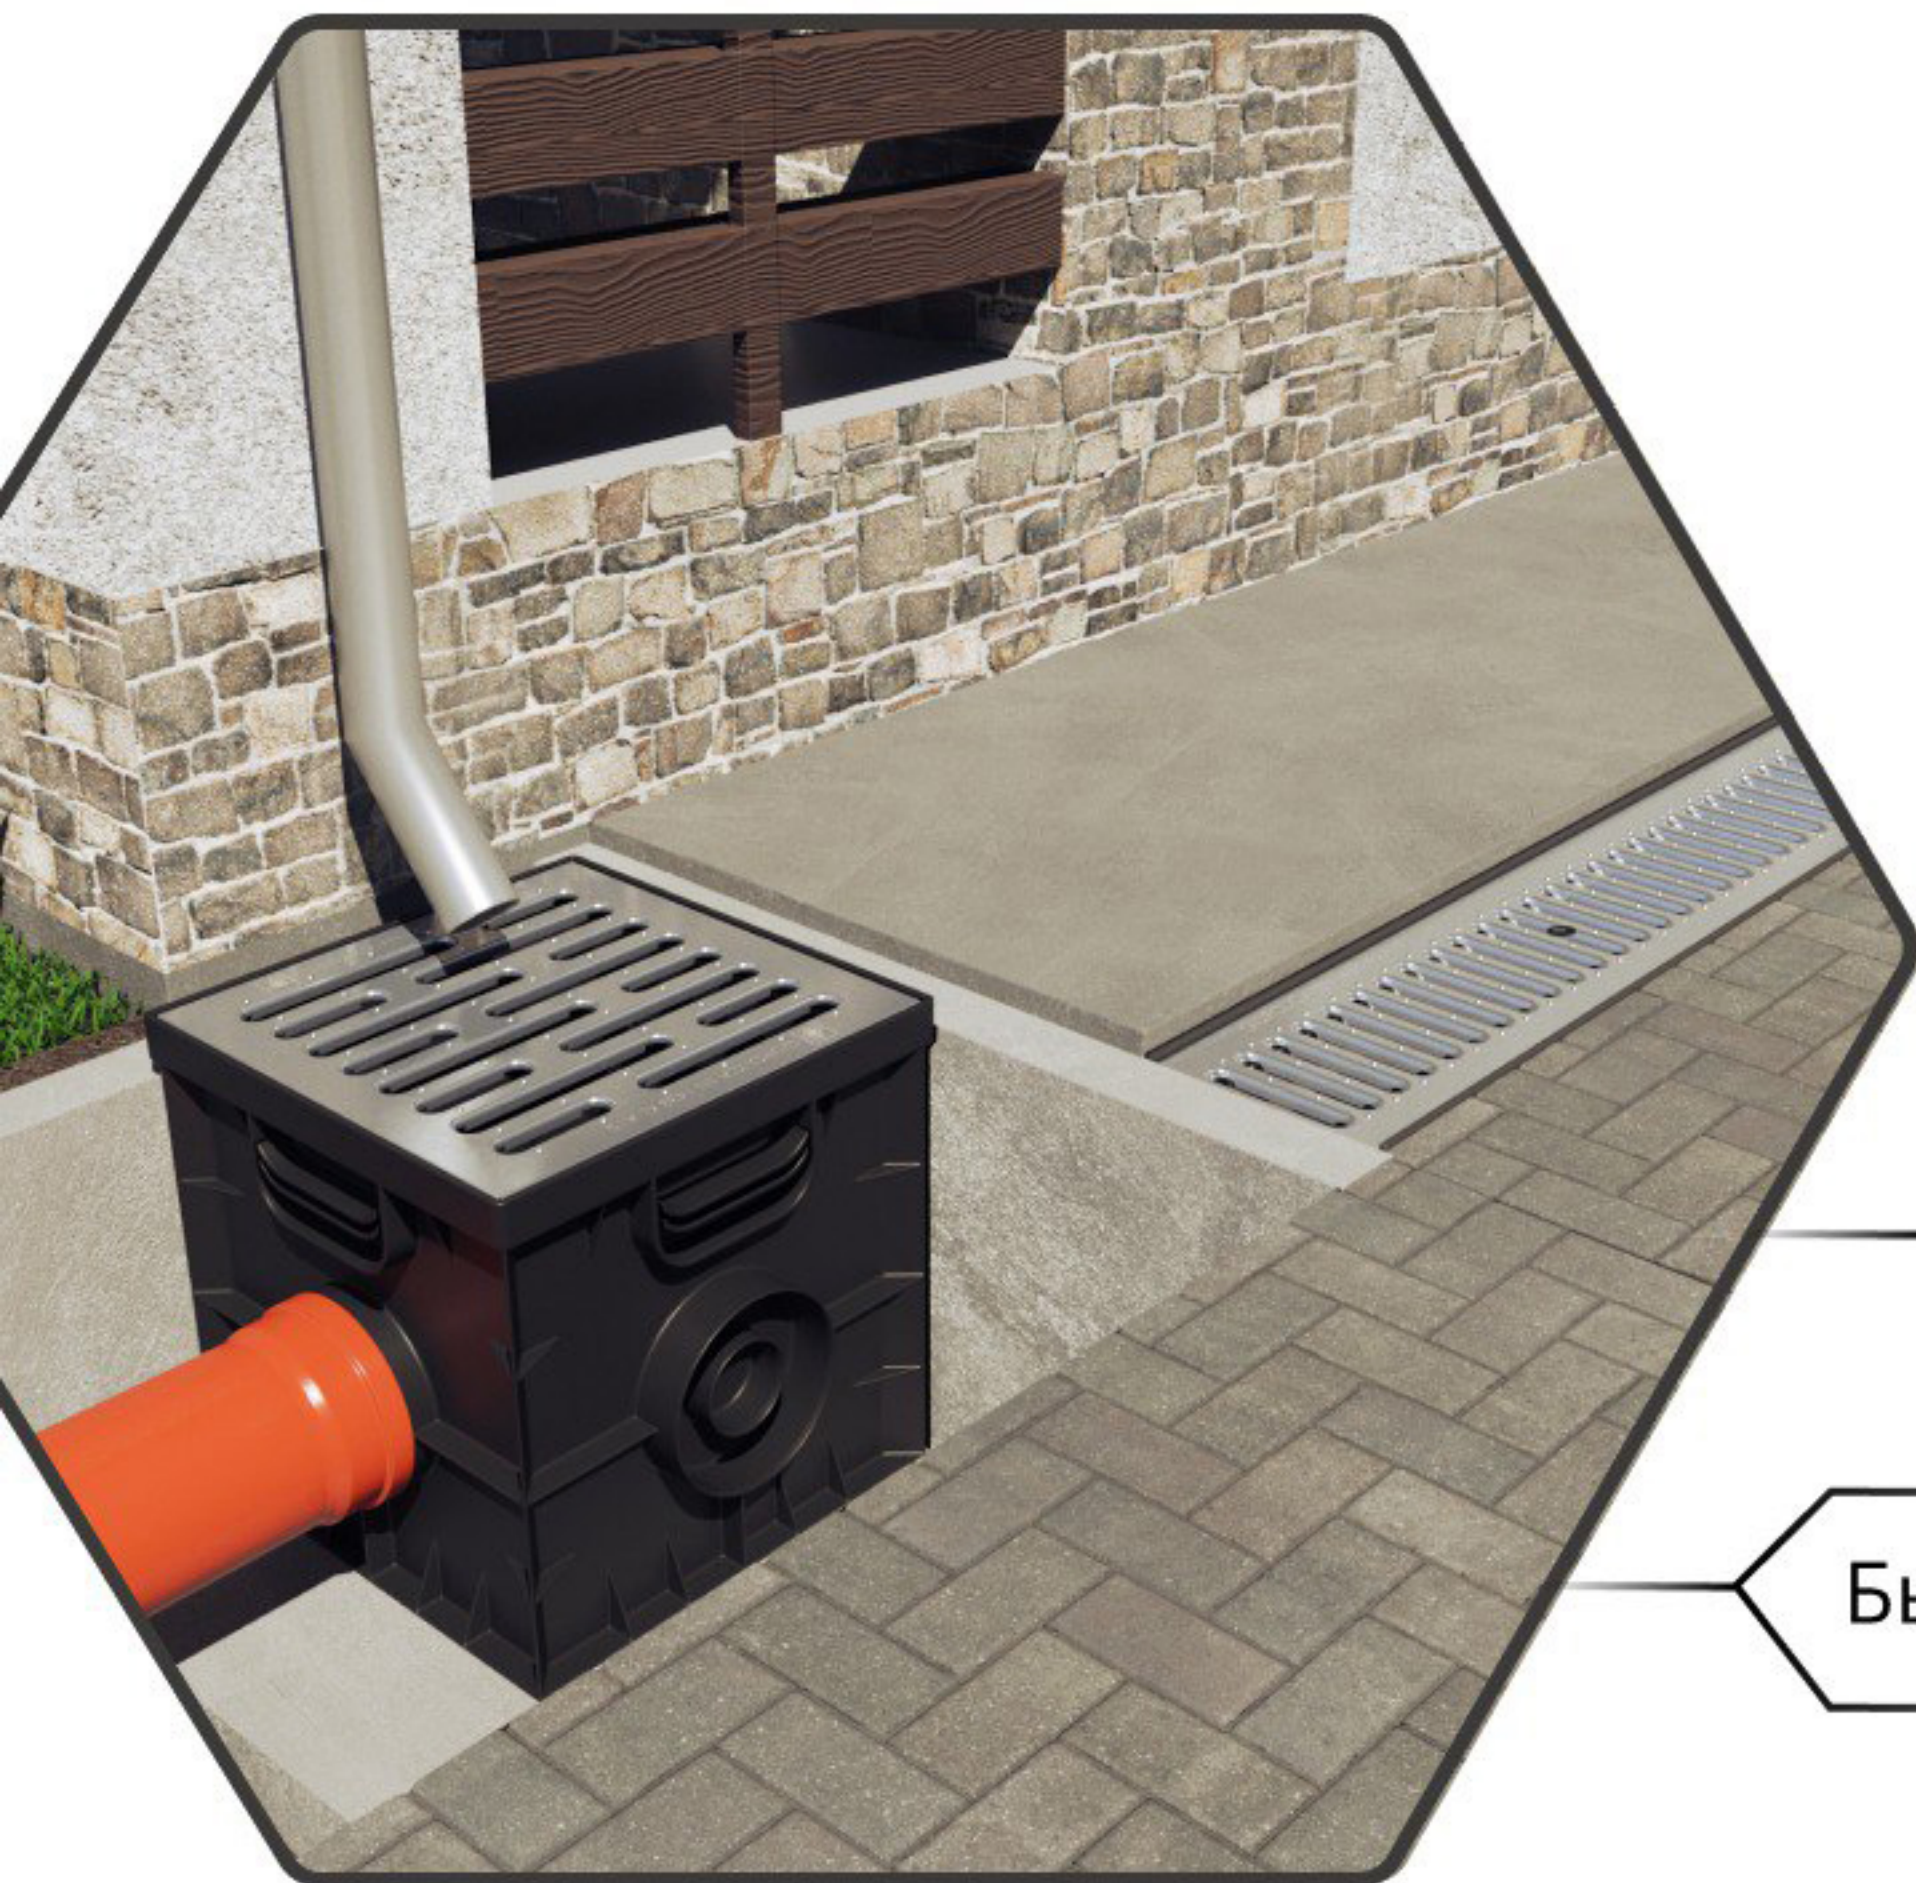


защита фундамента  
и покрытия отмостки

Быстрое отведение вод

# ОТВЕДЕНИЕ ВОД В НИЗИНАХ



ПРОДЛЕНИЕ СРОКА СЛУЖБЫ  
ПЛИТКИ САДОВЫХ ДОРОЖЕК

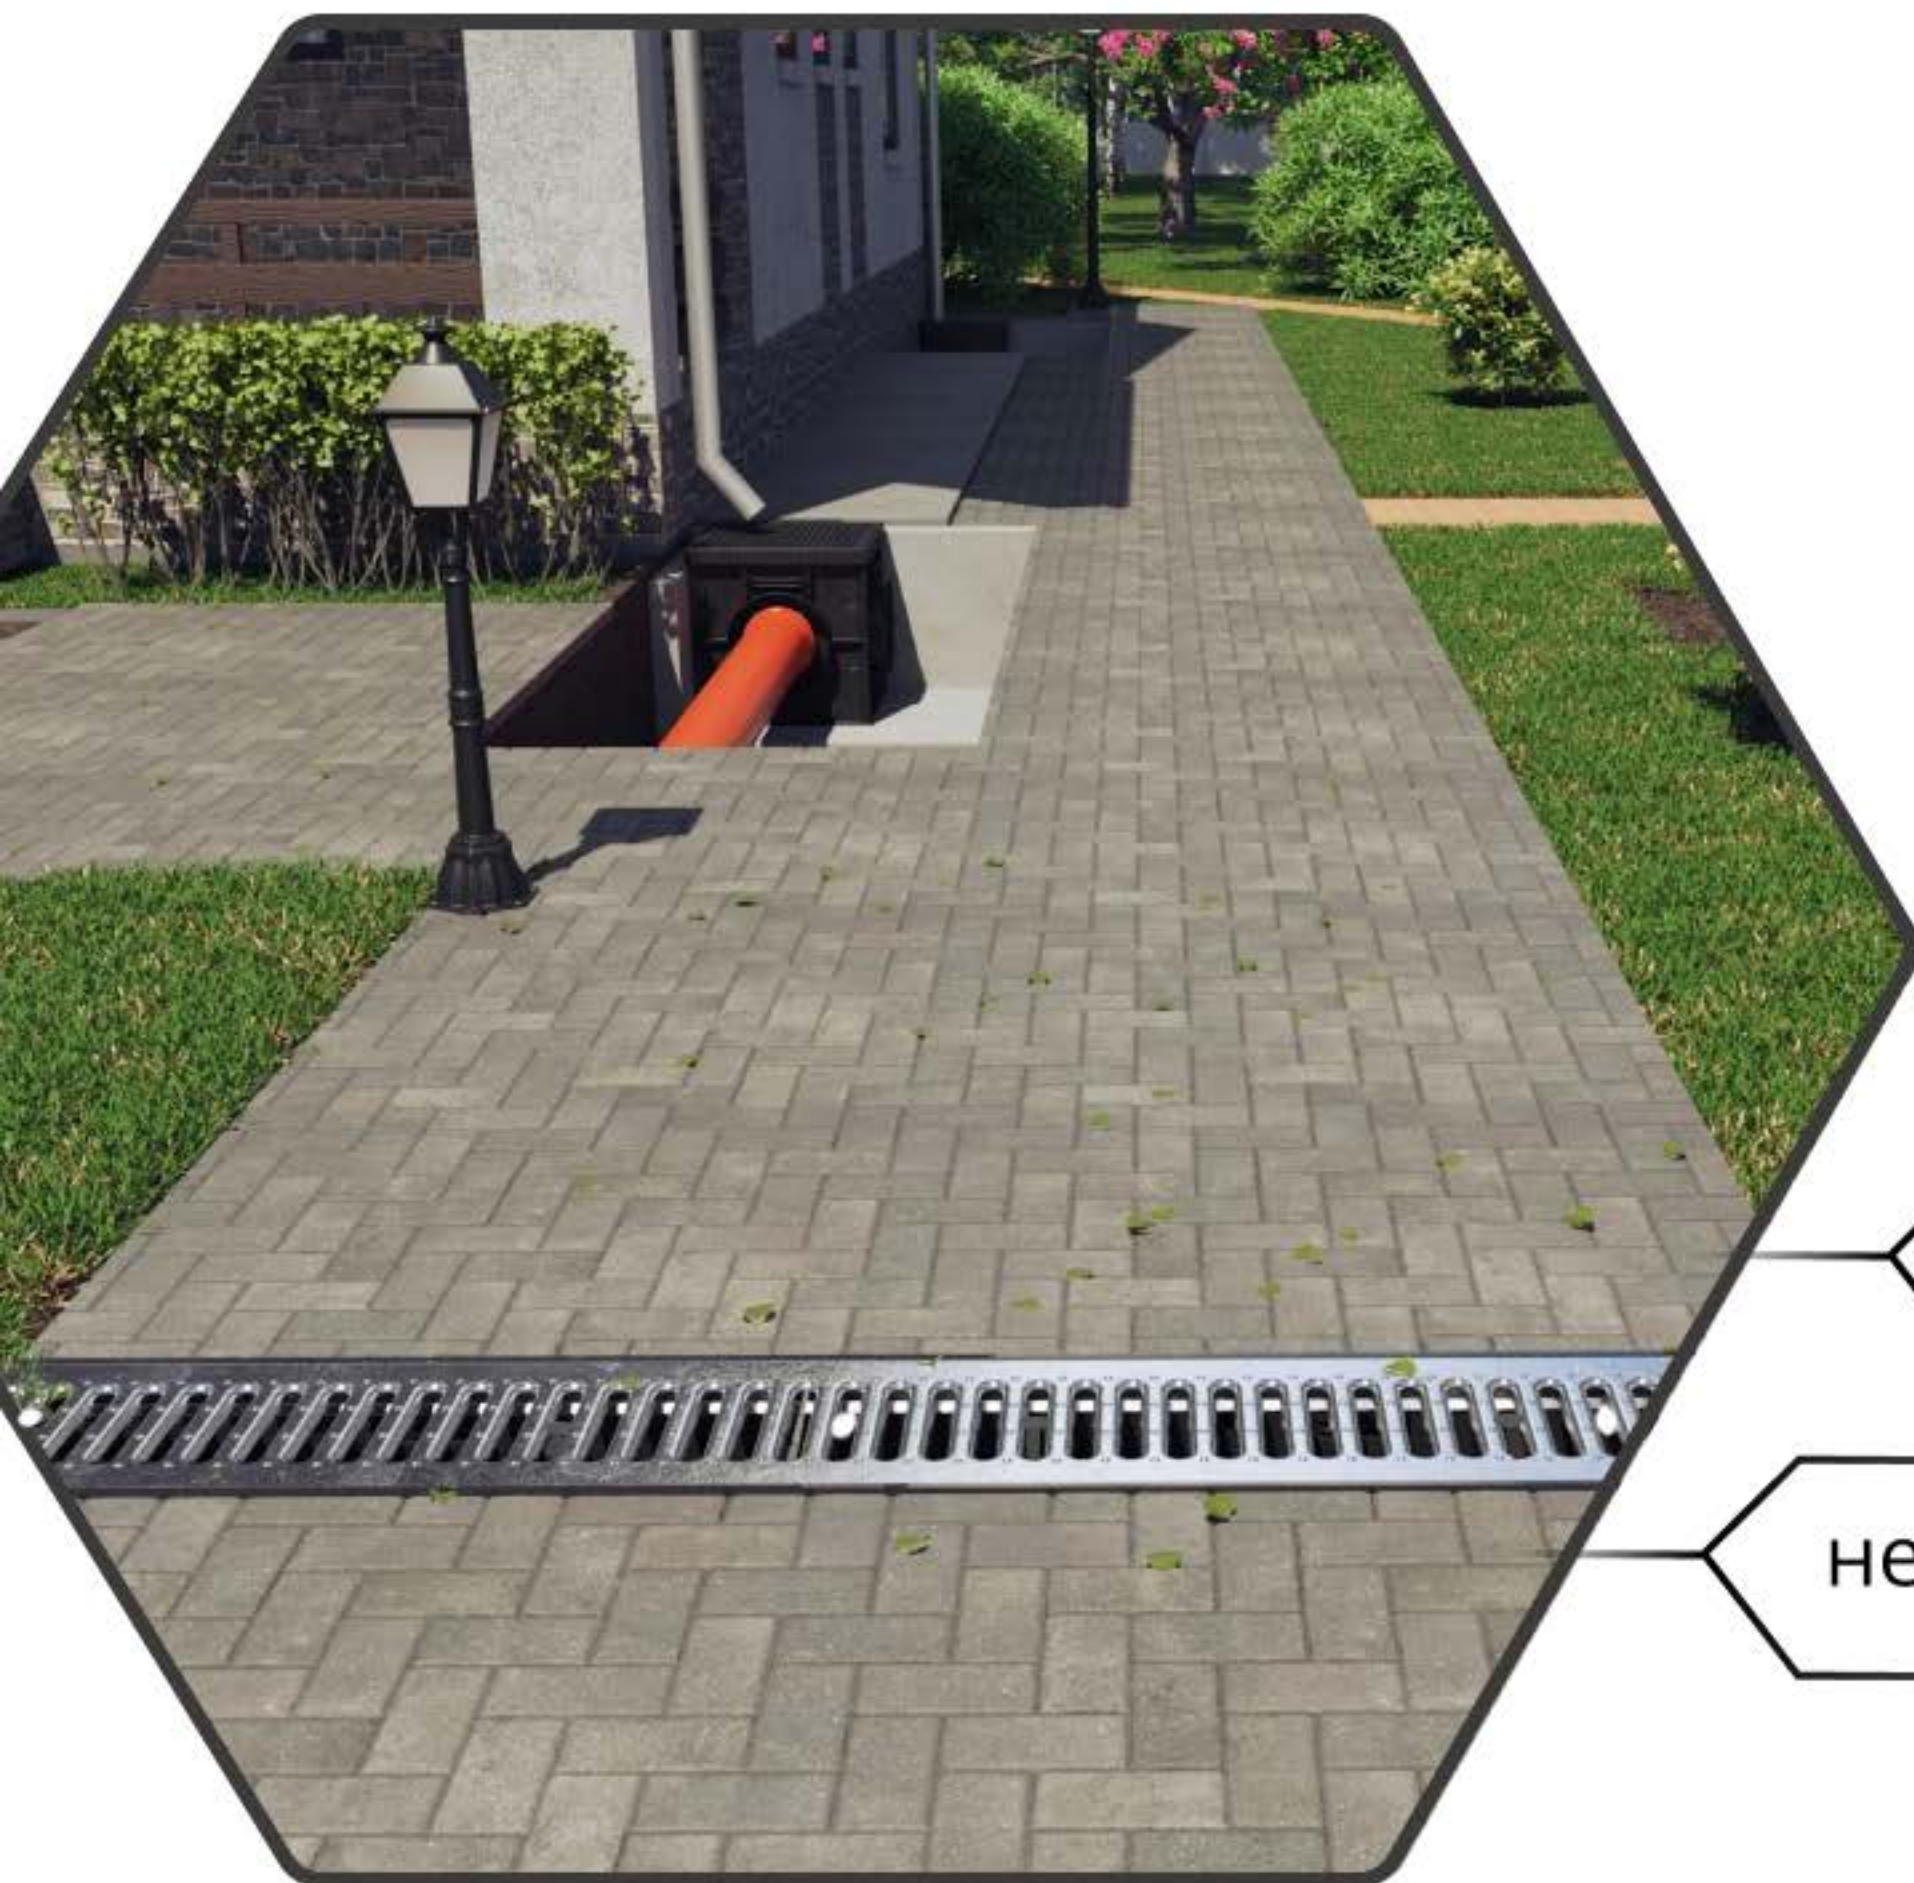

быстрое отведение вод


не застаиваются лужи

# КРЕПЛЕНИЕ РЕШЕТКИ К ЛОТКУ



ЛЕГКО МОНТИРУЕТСЯ И СНИМАЕТСЯ  
ЭФФЕКТИВНОЕ КРЕПЛЕНИЕ ДЛЯ ПЕШЕХОДНЫХ ЗОН


Вставить планку крепежа  
в пазы лотка

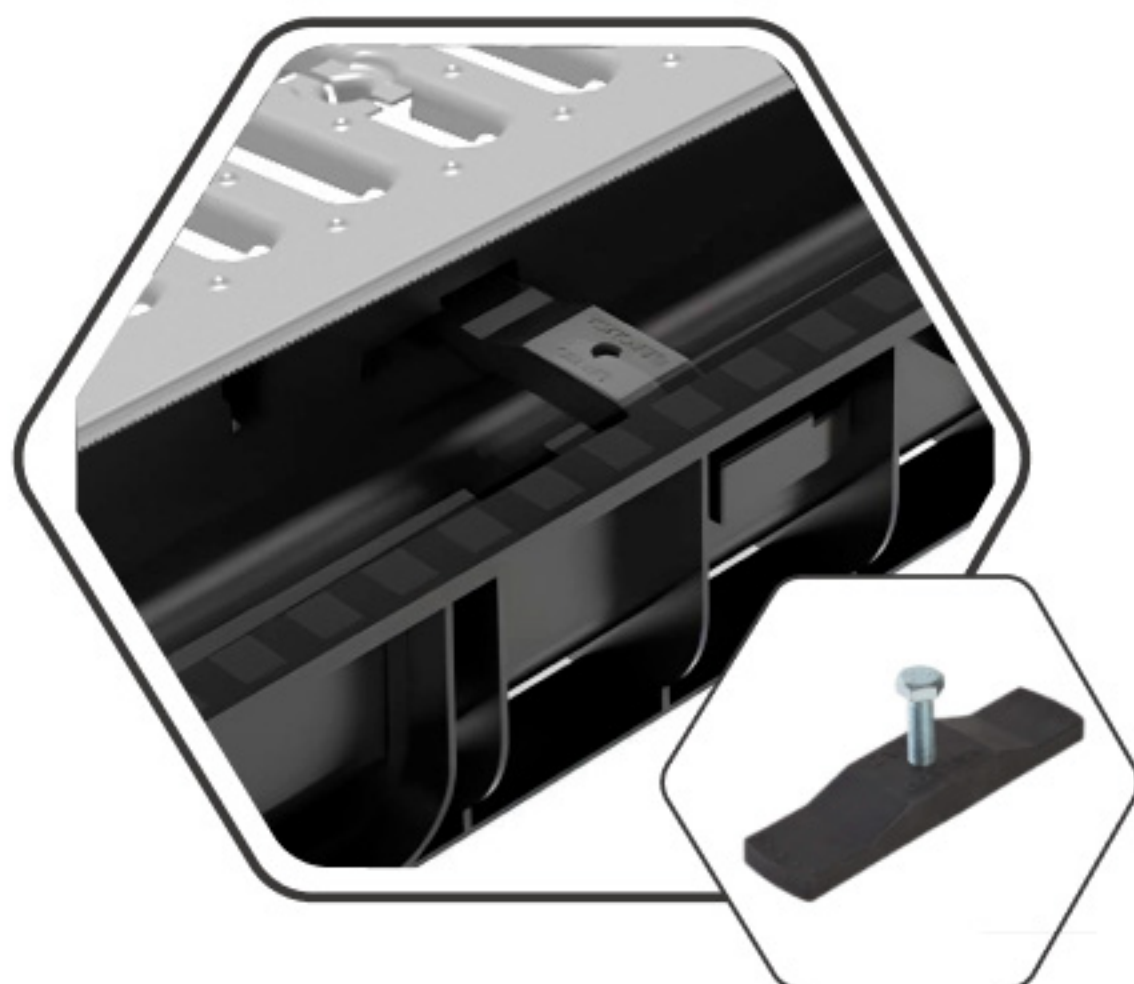

Продеть болт крепежа  
в отверстие решетки




Закрутить болт в планку крепежа  
до первого сопротивления

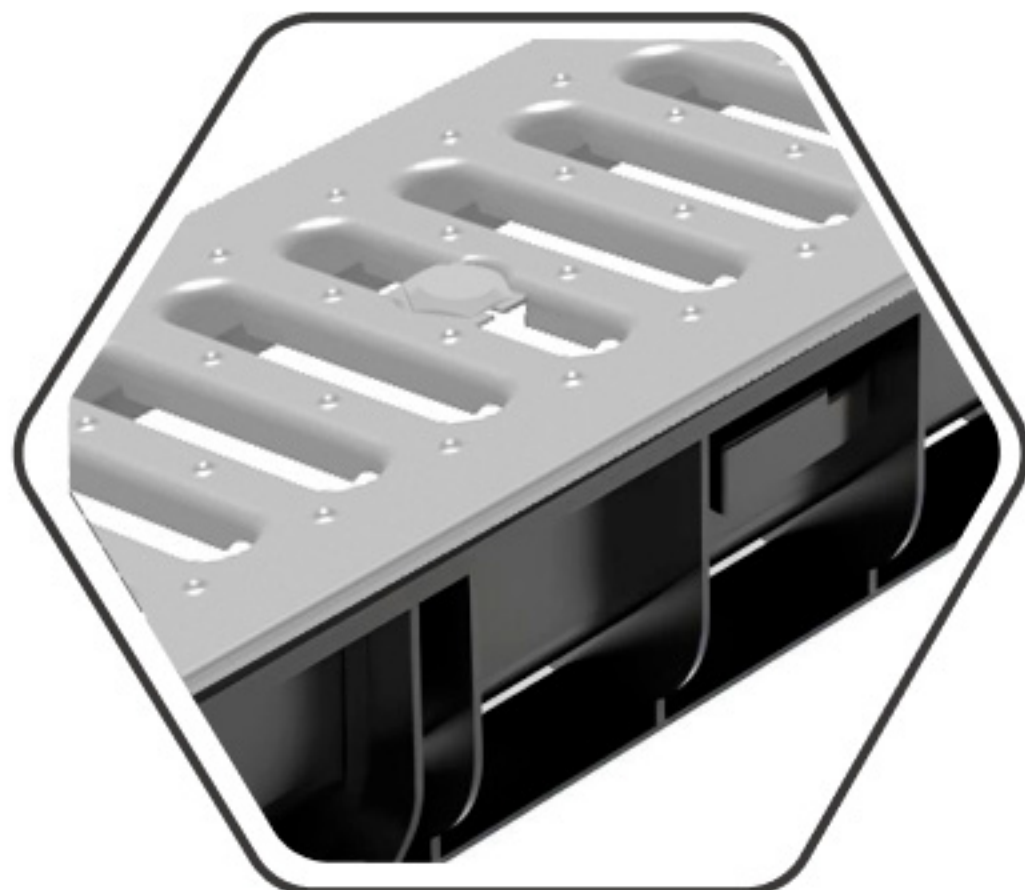


\*при закручивании болта не перетягивать,  
чтобы не вызывать напряжение планки

# ТИПОВАЯ СХЕМА СБОРКИ ВОДООТВОДНЫХ ЛОТКОВ STANDART

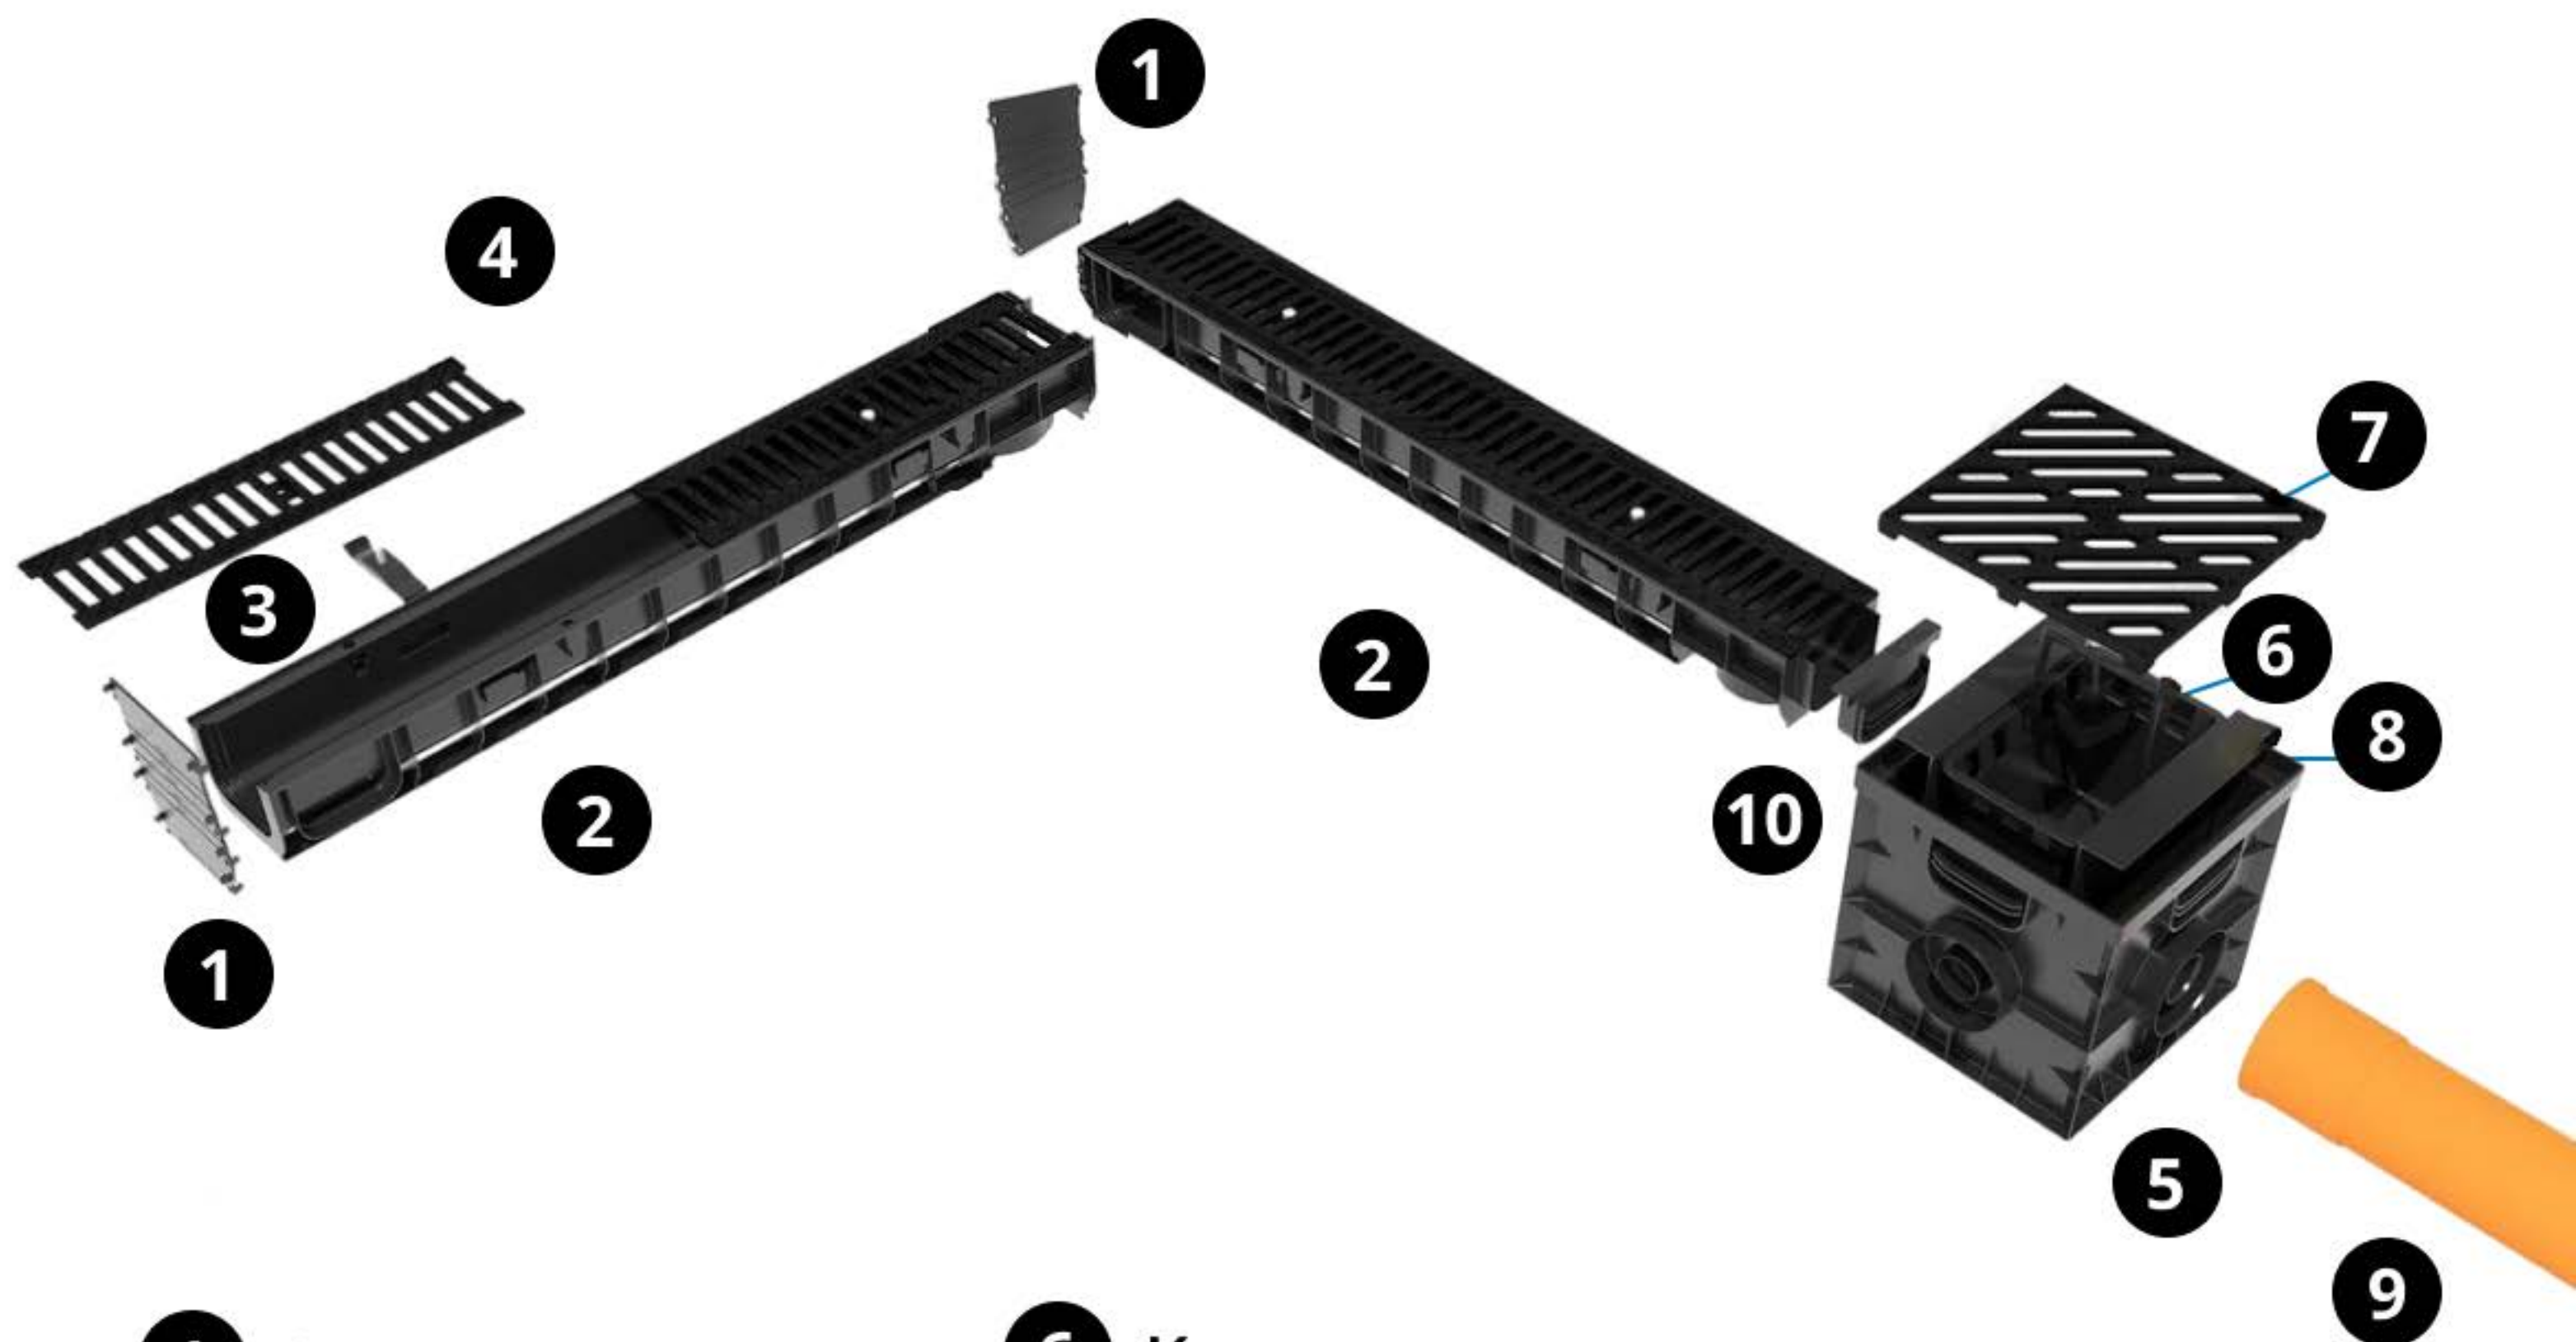

- |   |                 |    |                                                 |
|---|-----------------|----|-------------------------------------------------|
| 1 | Заглушка        | 6  | Корзина                                         |
| 2 | Лоток           | 7  | Решетка к дождеприемнику                        |
| 3 | Крепеж решетки  | 8  | Перегородки-сифон                               |
| 4 | Решетка к лотку | 9  | Труба ф110 мм                                   |
| 5 | Дождеприемник   | 10 | Переходник для подключения лотка h 63/80/110 мм |

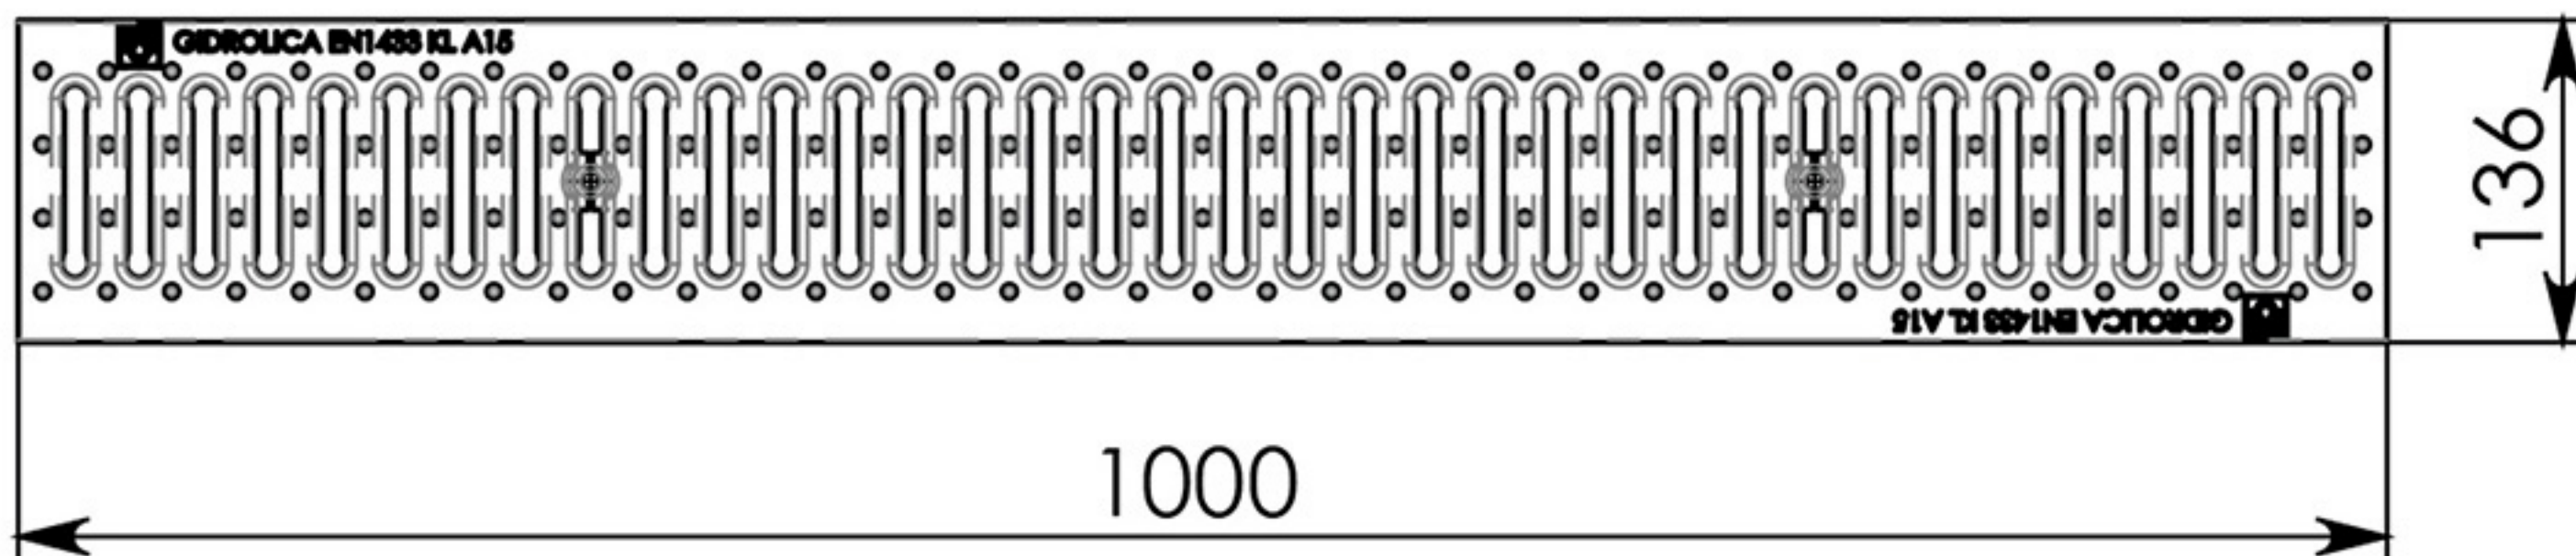

# ПОВЕРХНОСТНОЕ ВОДООТВЕДЕНИЕ НА УЧАСТКЕ

Отведение вод от водосточных труб

Отведение вод на въезде в гараж/на участок

Отведение вод от садовых дорожек и отмостки дома

