
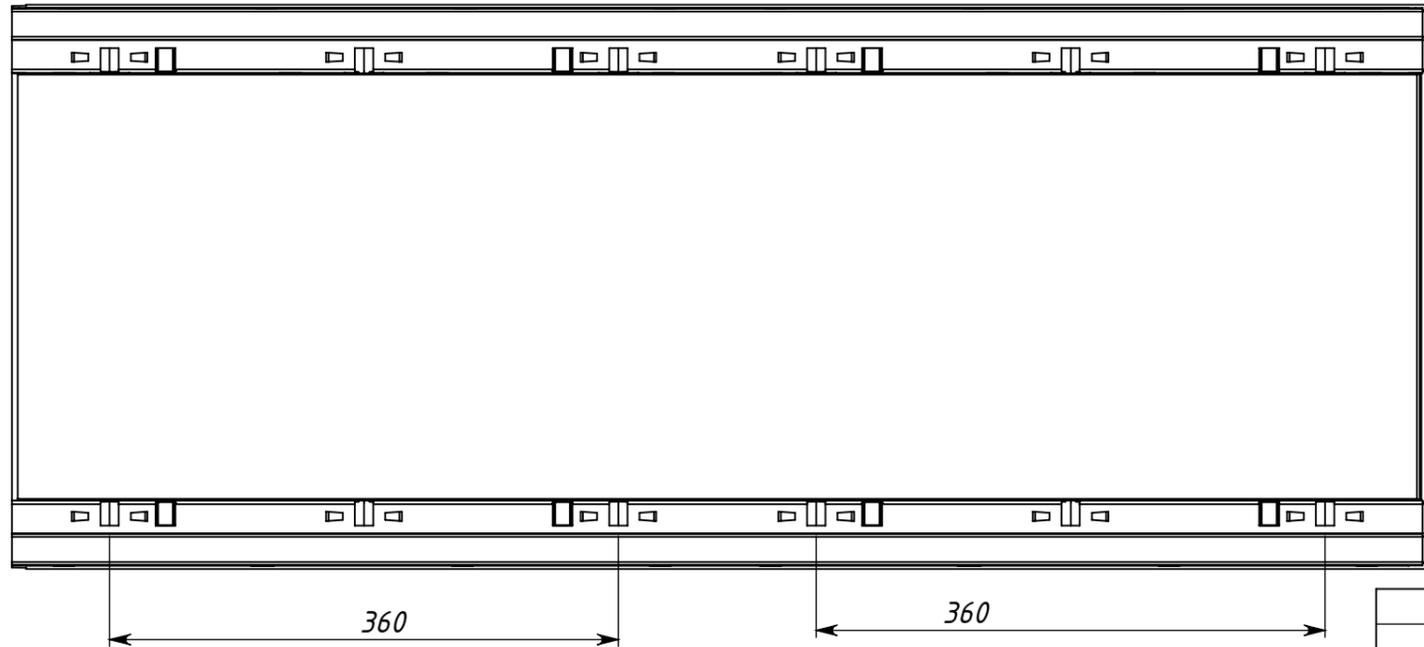
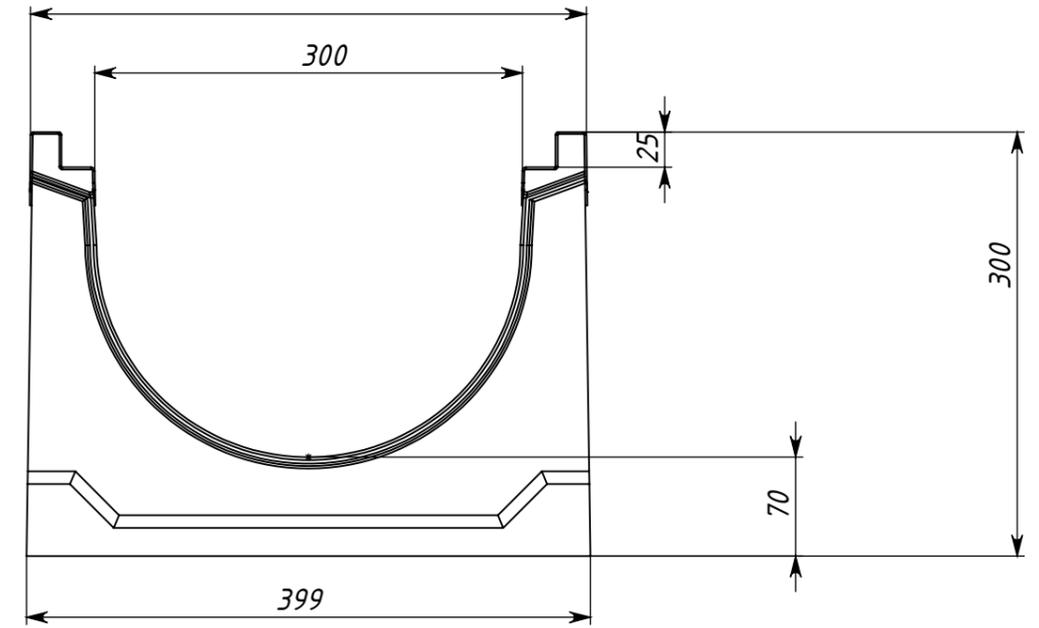


Арт.40633230

Справ. №

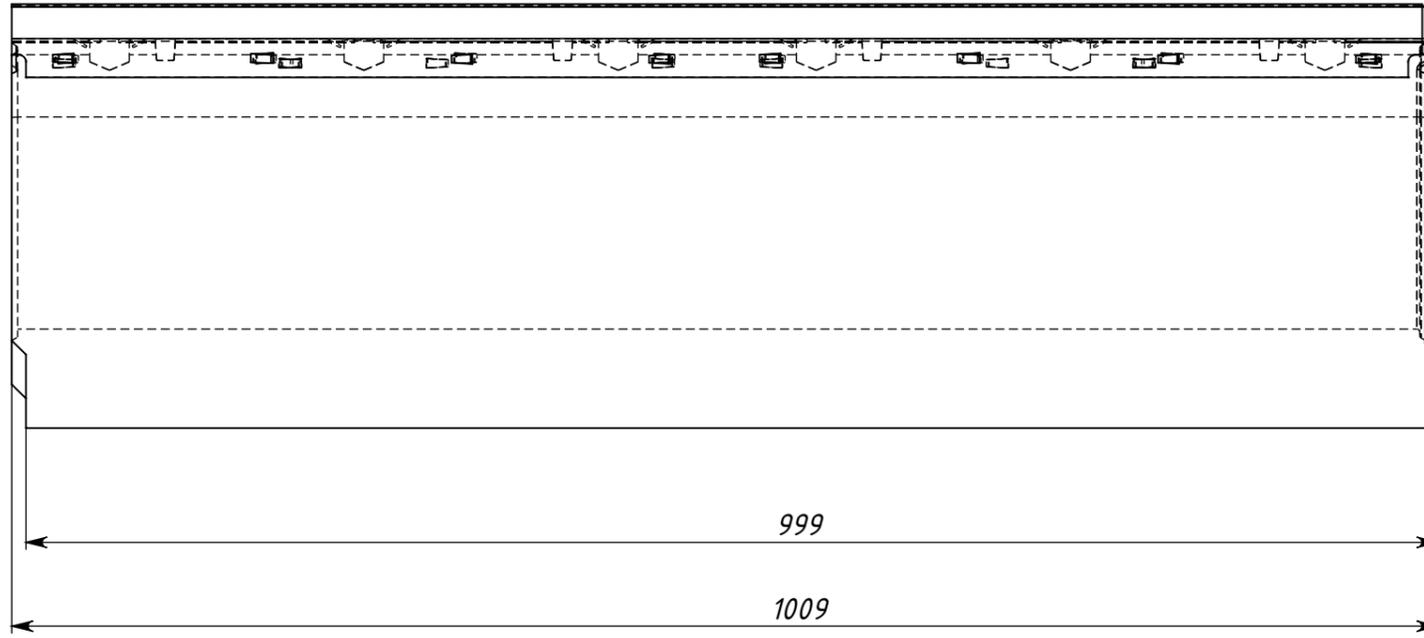

Подп. и дата

Инв. № дубл.

Взам. инв. №

Подп. и дата

Инв. № подл.

Арт.40633230

Изм.	Лист	№ докум.	Подп.	Дата	Лоток водоотводный бетонный корытчатый (СО-300мм), с оцинкованной насадкой КУ 100.39,9 (30).30(23) - ВГЗ-V			Лит.	Масса	Масштаб
Разраб.									151кг	1:10
Пров.								Лист 1	Листов 1	
Т. контр.										
Н. контр.					Бетон В30			GIDROLICA		
Утв.					Объем бетона - 0.059855м3					
					Копировал					Формат А3