

Арт.40633261

Справ. №





Подп. и дата

Инв. № дубл.

Взам. инв. №

Подп. и дата

Инв. № подл.

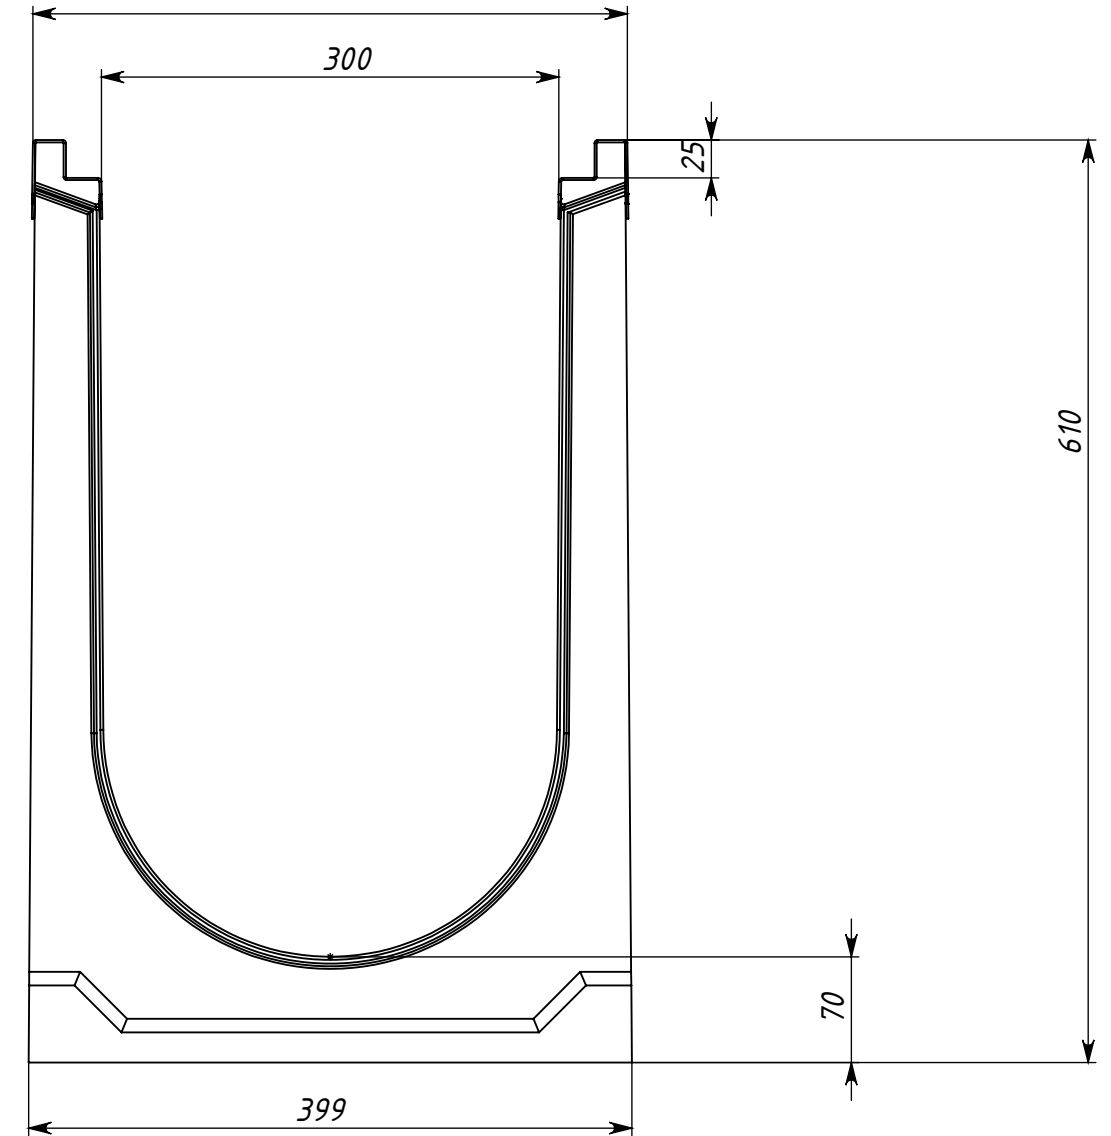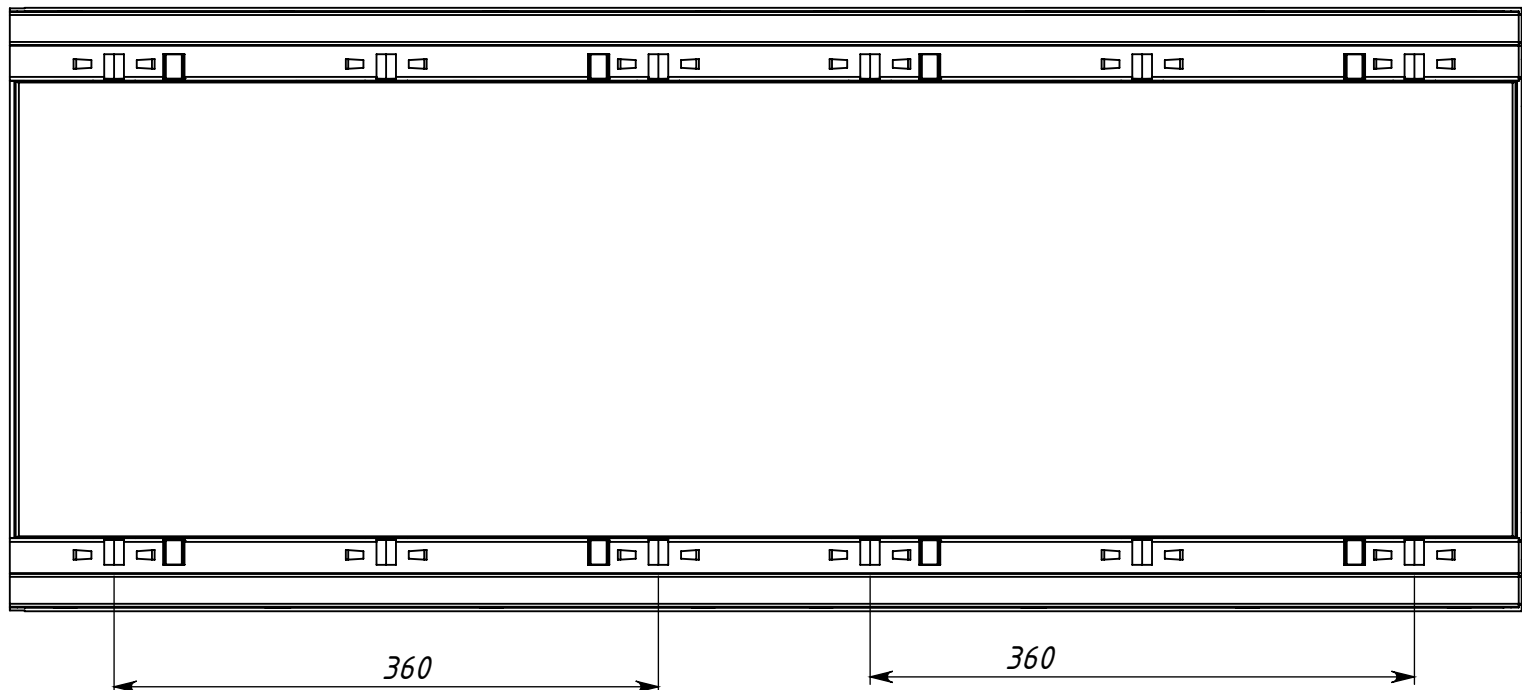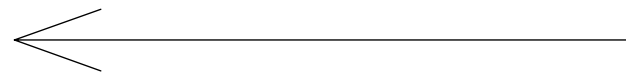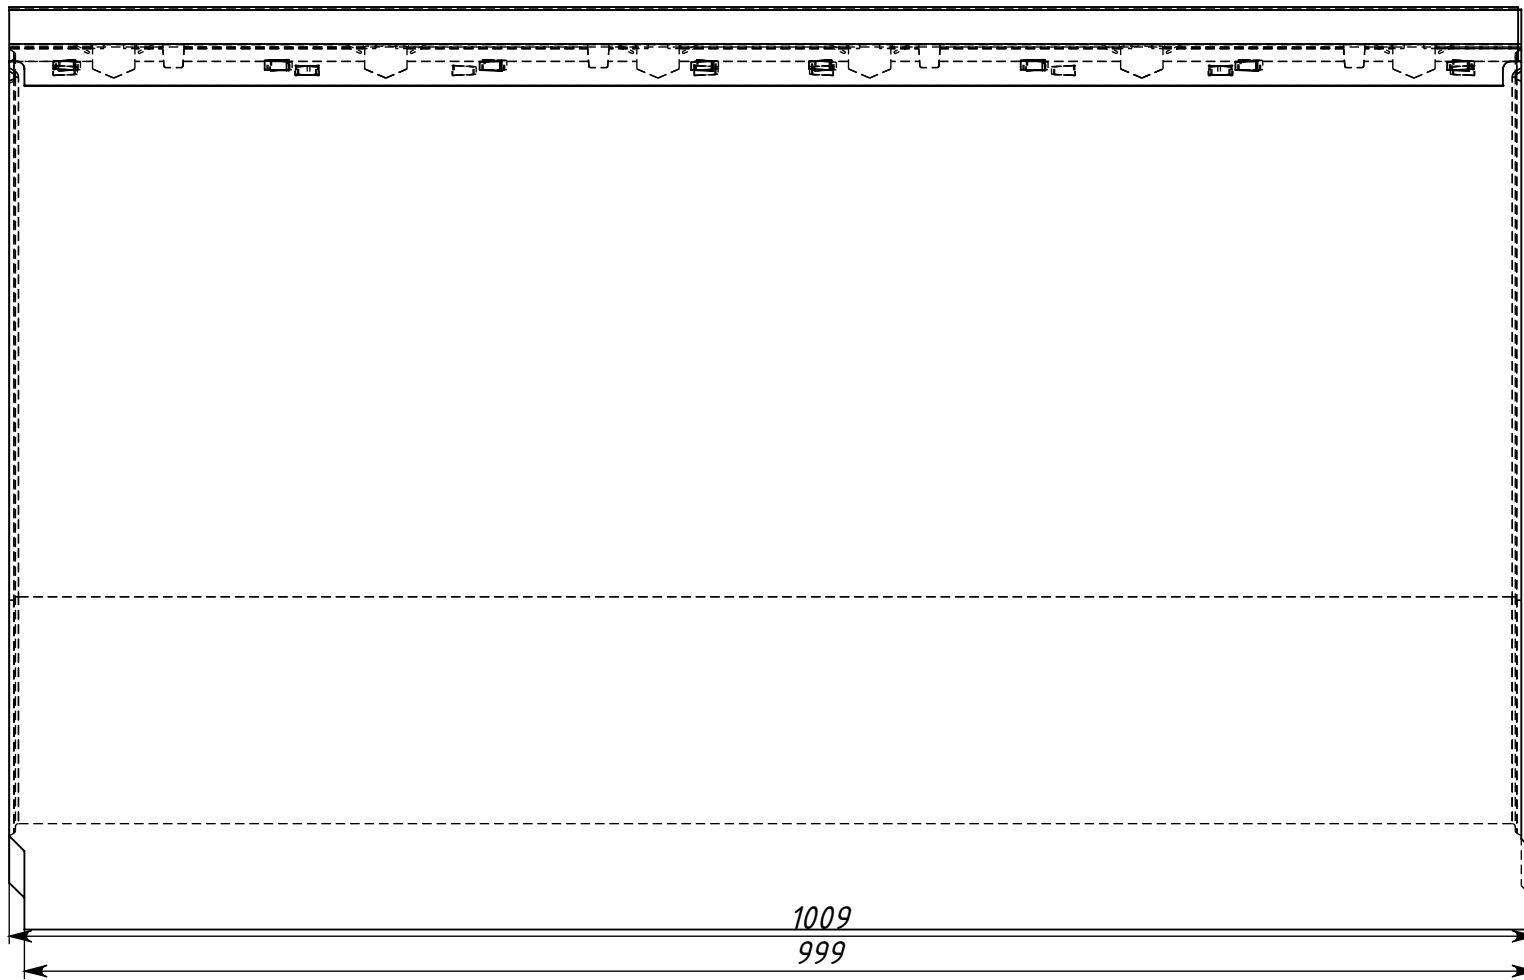

					Арт.40633261			
Изм.	Лист	№ докум.	Подп.	Дата	Лоток водоотводный бетонный коробчатый (СО-300мм), с оцинкованной насадкой КУ 100.39,9 (30).61(54) - BGZ-V	Лит.	Масса	Масштаб
Разраб.							208кг	1:10
Пров.								
Т. контр.						Лист 1	Листов 1	
Н. контр.					Бетон В30	GIDROLICA		
Утв.					Объем бетона - 0.086082 м ³			
					Копировал		Формат А3	